

364/4
Baurat-Hering-Straße

113/9

113/8

Mainstraße

Kolpingstraße


-  Rasen
-  Parken mit Rasengittersteinen
-  Terrassenflächen in Betonplatten im Sandbett
-  Pflasterfläche
-  Pflanzen gemäß Vorlage der ausführenden Gartenbaufirma mit standortgerechten Bäumen und Gehölzen

+ 0.00 = OKFFB EG


-0.39

-0.45

113/6

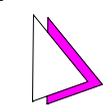

Errichtung eines Mehrfamilienhauses		
Bauherr:	Kommunale Wohnungsbaugesellschaft Bougenais Allee 8 65462 Ginsheim-Gustavsburg	
Planung:	Wohnbau Mainspitze GmbH Bougenais Allee 8 65462 Ginsheim-Gustavsburg Tel. 0614433478-29 Architektin: Nina von Neumann	
Projekt:	Neubau von 7 Wohneinheiten, Kolpingstraße 16 65462 Ginsheim-Gustavsburg	
Plan: Außengestaltungsplan	Maßstab: 1:200	Datum: 18.10.2010
Unterschrift		
Bauherr		Architektin

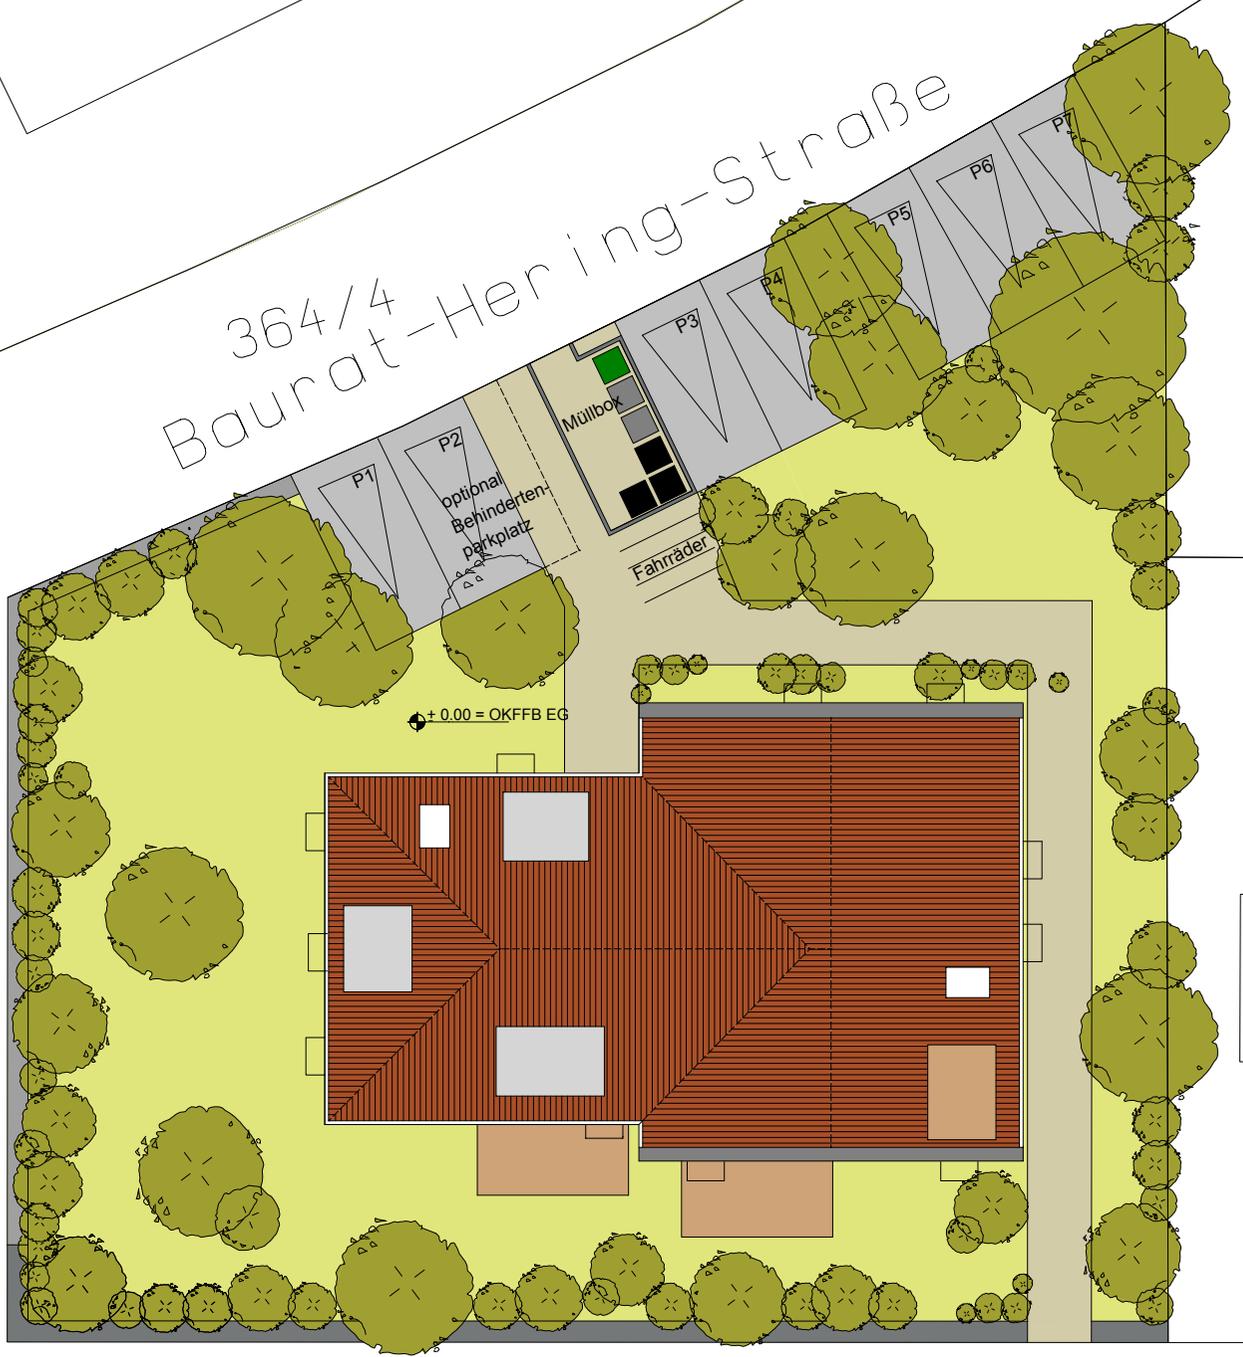

Bauherr:  **Kommunale Wohnungsgesellschaft**
Ginsheim-Gustavsburg
Bouguenais Allee 8
65462 Ginsheim-Gustavsburg


Projekt: Mehrfamilienwohnhaus
Kolpingstr.16

Ausführungs - Variante 4.1.1

Planstand: 9. Dezember 2010



Fassade

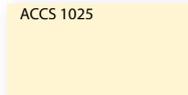

Kassetten, Loggien,
Umrandung



Sockel und Bossenlinie




Sockel EG



Balkonstruktion



Sichtschutz

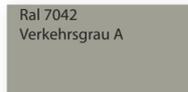

Dachuntersichten



Nordostansicht

Nordwestansicht









Südwestansicht

Südostansicht








Farben Die in diesem Entwurf abgebildeten Farbtöne sind im Druckverfahren hergestellt. Sie können deshalb von den Originalfarben in Glanz, Farbton und Oberflächenstruktur abweichen. Der Druck ist nicht lichtecht! Die Farben können sich nach längerer Lagerung verändern.

Copyright Dieser Farbplan ist urheberrechtlich geschützt. Seine Weitergabe oder Wiederverwendung ist nur mit der Einwilligung des Urhebers zulässig. Ohne vorherige Einwilligung ist die Wiederverwendung nicht statthaft, verpflichtet zum Schadenersatz und begründet daneben zu Gunsten des Urhebers einen Unterlassungsanspruch. Das gilt auch dann, wenn während der Dauer der Baumaßnahme durch den Urheber Änderungen und Ergänzungen vorgenommen werden.

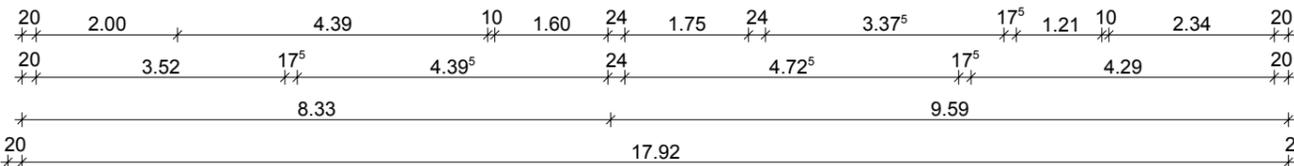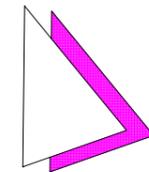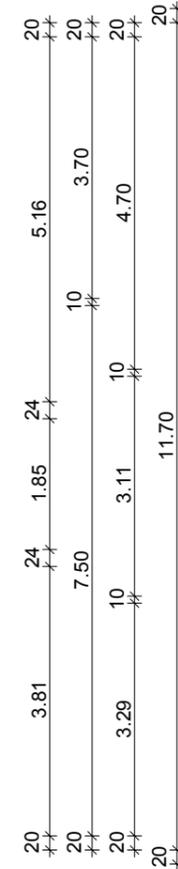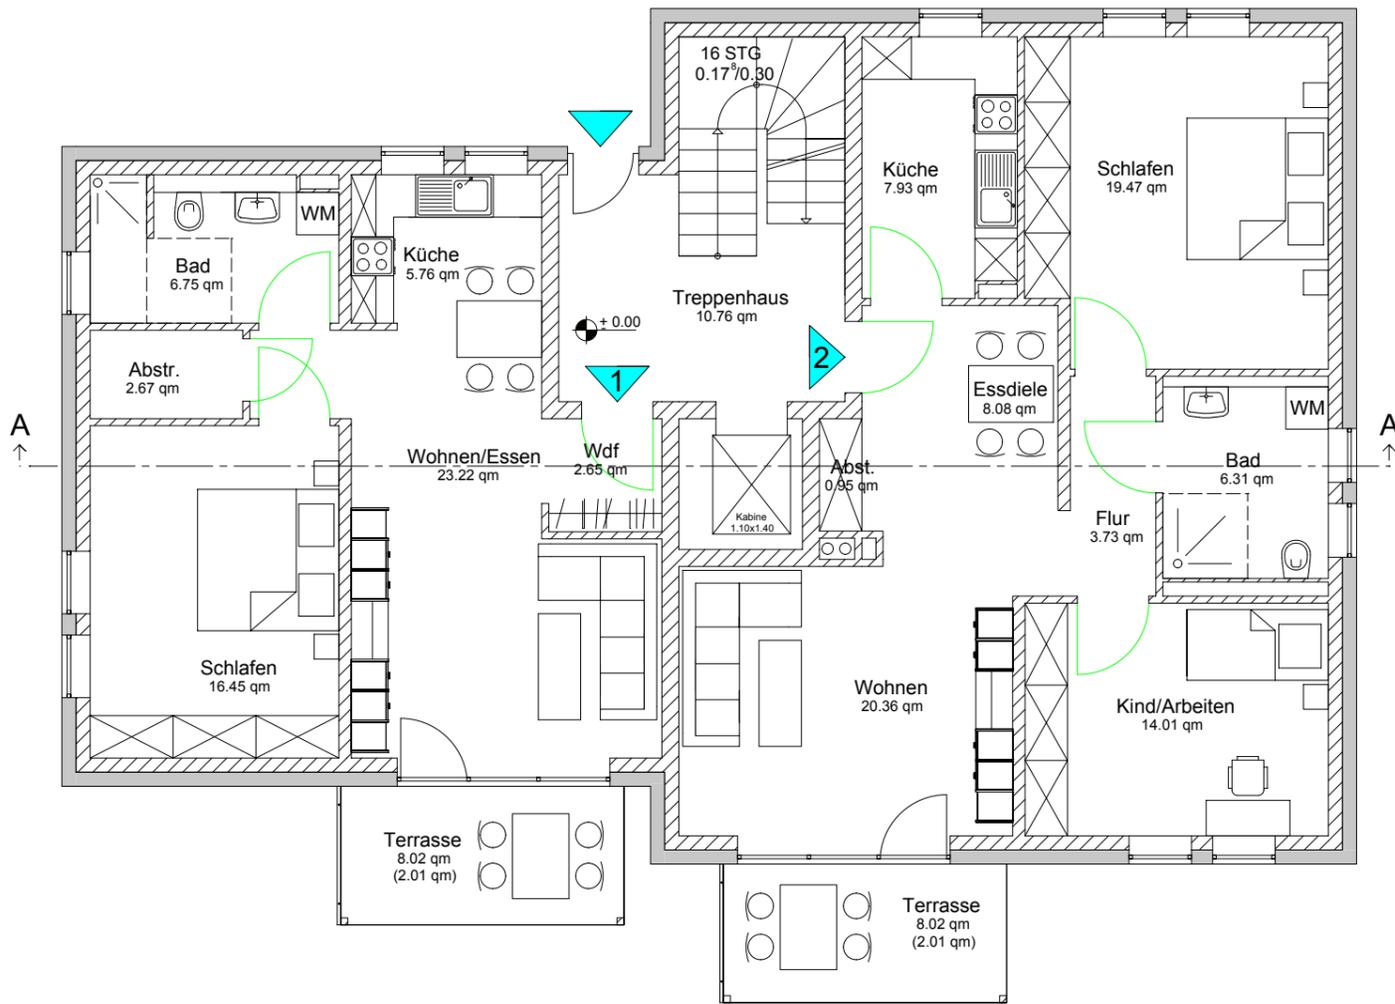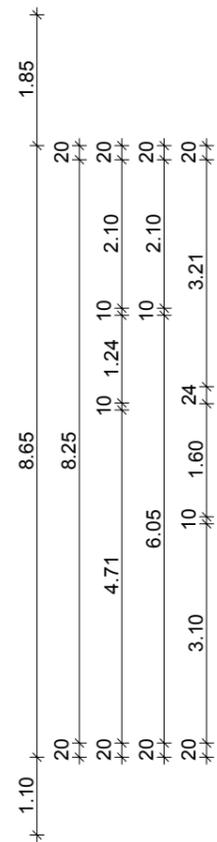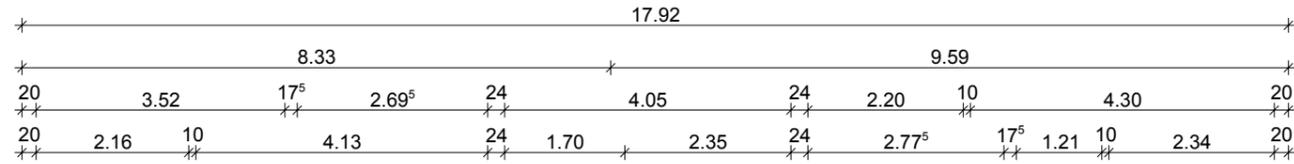






ERDGESCHOSS

Errichtung eines Mehrfamilienhauses		
Bauherr:	Kommunale Wohnungsbaugesellschaft Bouguenais Allee 8 65462 Ginsheim-Gustavsburg	
Planung:	Wohnbau Main Spitze GmbH Bouguenais Allee 8 65462 Ginsheim-Gustavsburg Tel. 0614433478-29 Architektin: Nina von Neumann	
Projekt:	Neubau von 7 Wohneinheiten, Kolpingstraße 16 65462 Ginsheim-Gustavsburg	
Plan: Erdgeschoss	Maßstab: 1:100	Datum: 18.10.2010
Unterschrift		
Bauherr		Architektin

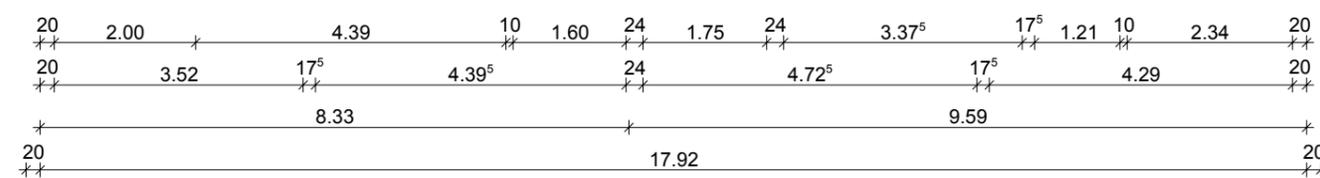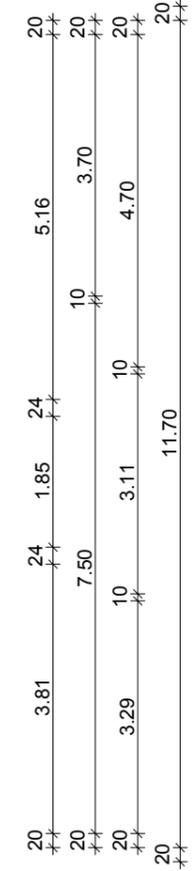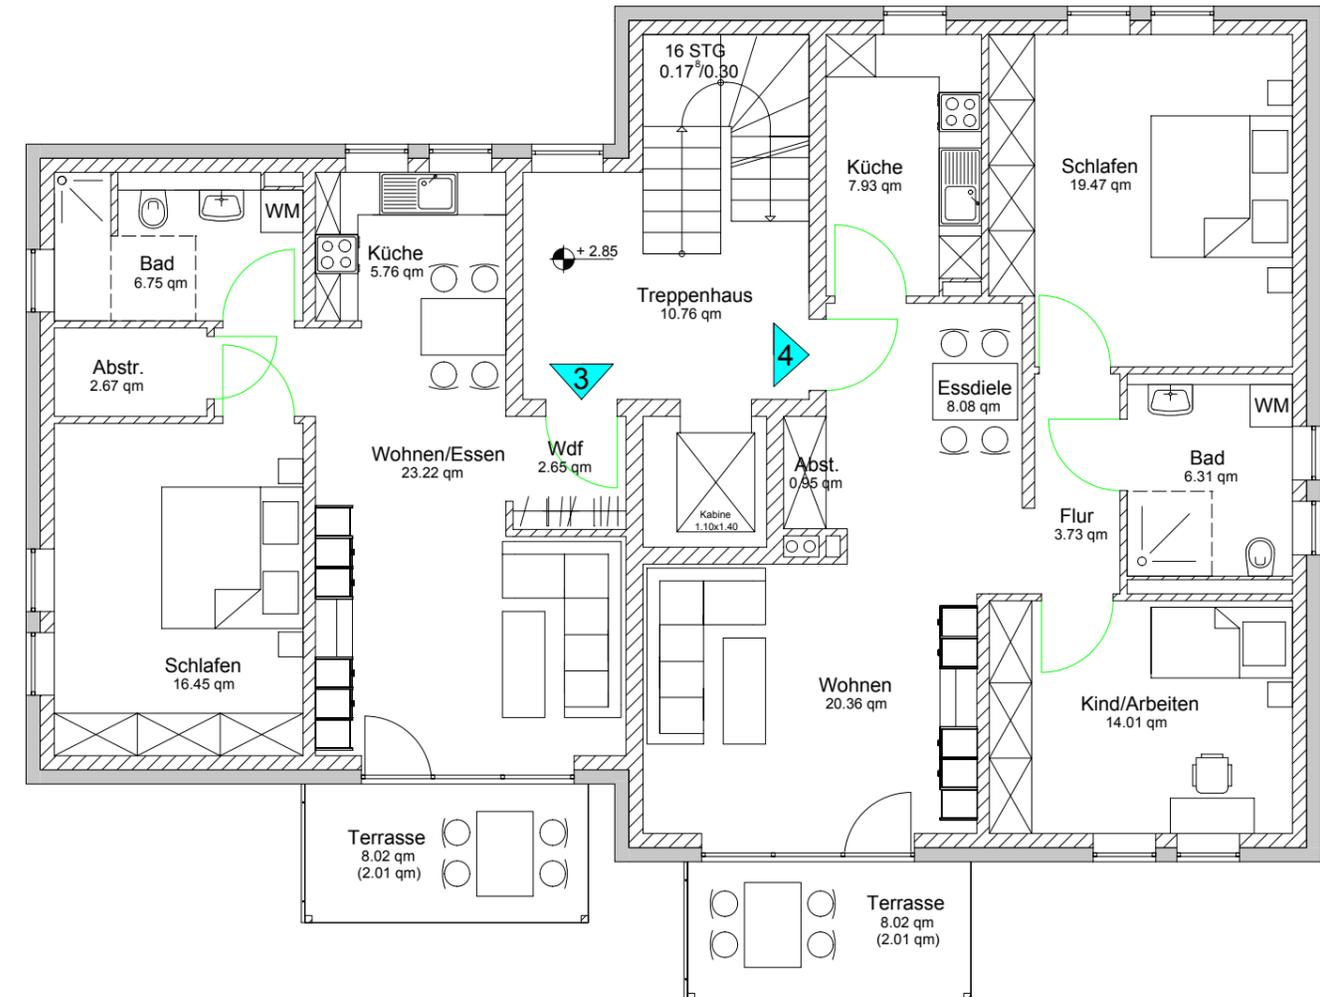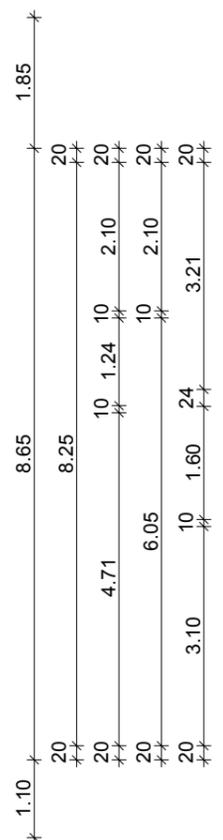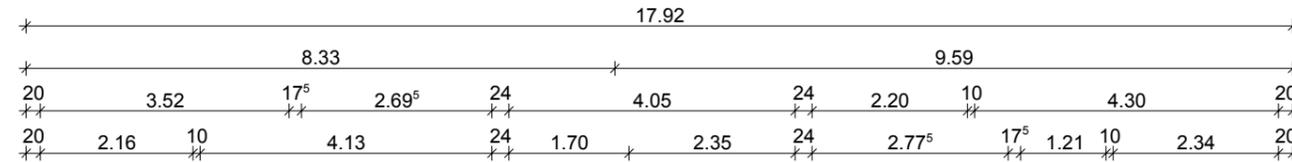





1. OBERGESCHOSS

Errichtung eines Mehrfamilienhauses		
Bauherr:	Kommunale Wohnungsbaugesellschaft Bouguenais Allee 8 65462 Ginsheim-Gustavsburg	
Planung:	Wohnbau Main Spitze GmbH Bouguenais Allee 8 65462 Ginsheim-Gustavsburg Tel. 0614433478-29 Architektin: Nina von Neumann	
Projekt:	Neubau von 7 Wohneinheiten, Kolpingstraße 16 65462 Ginsheim-Gustavsburg	
Plan: 1. Obergeschoss	Maßstab: 1:100	Datum: 18.10.2010
Unterschrift		
Bauherr	Architektin	

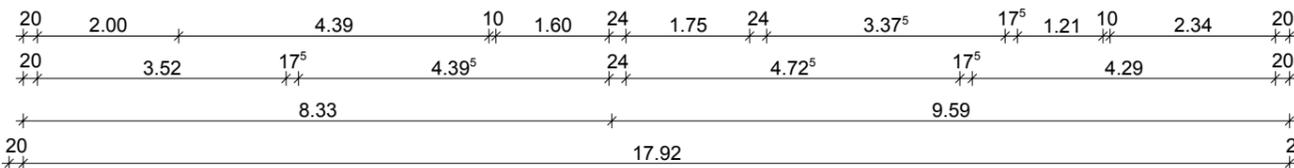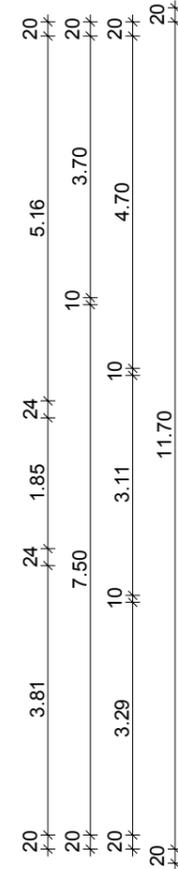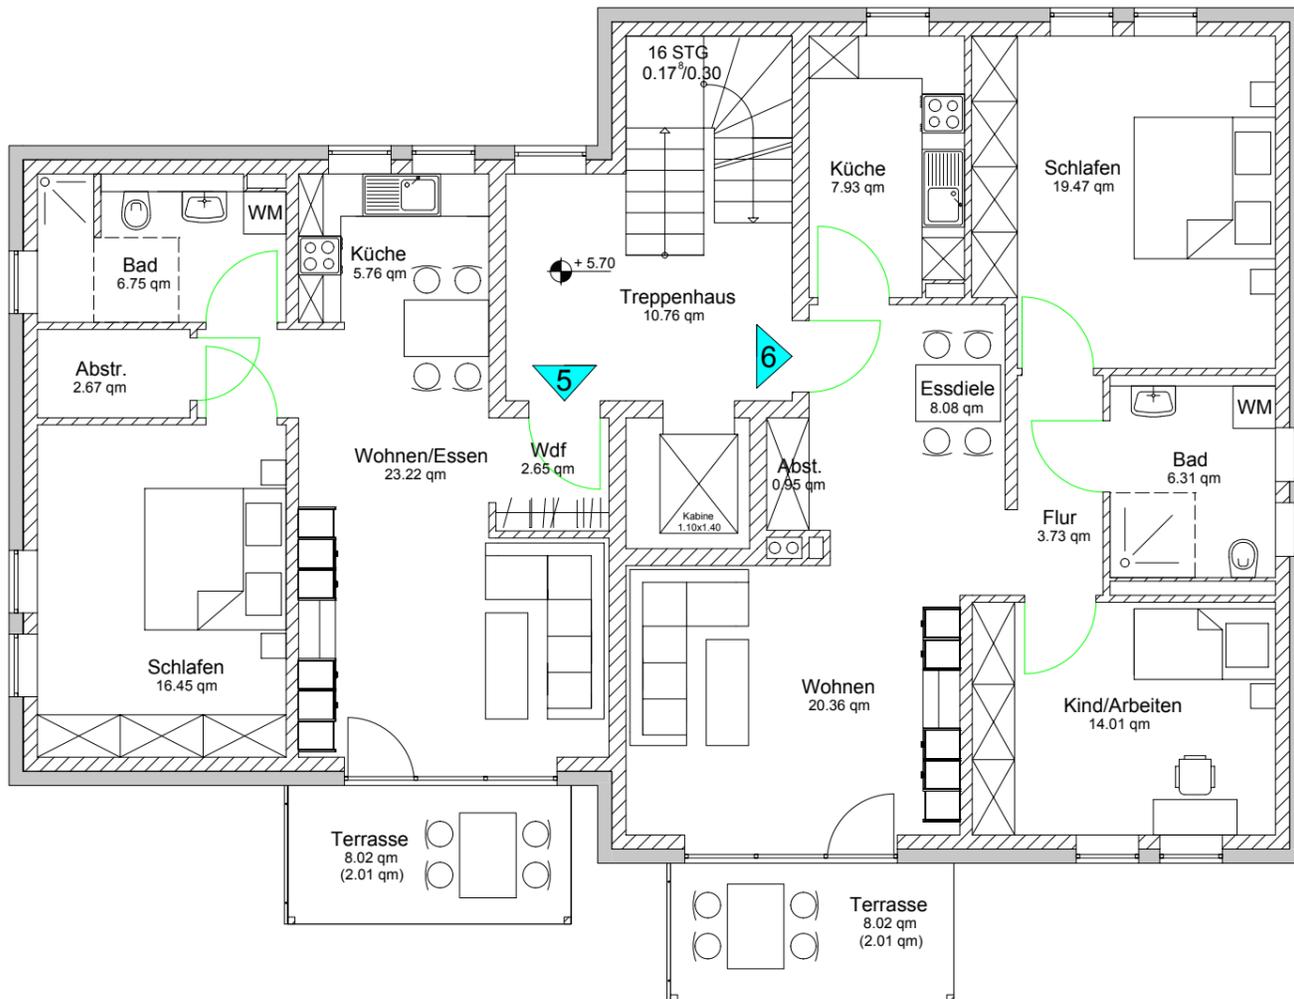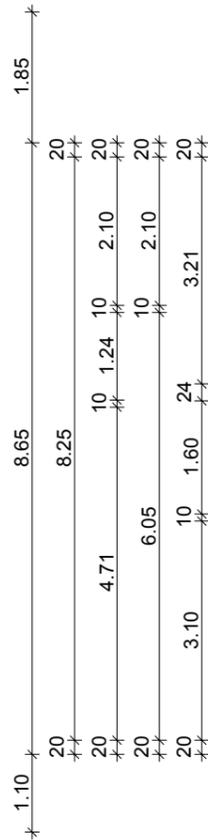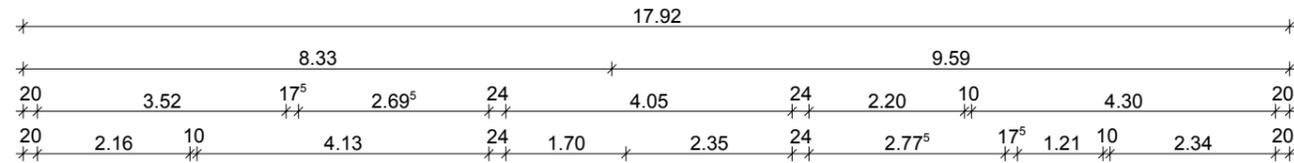


2. OBERGESCHOSS

Errichtung eines Mehrfamilienhauses		
Bauherr:	Kommunale Wohnungsbaugesellschaft Bouguenais Allee 8 65462 Ginsheim-Gustavsburg	
Planung:	Wohnbau Mainspitze GmbH Bouguenais Allee 8 65462 Ginsheim-Gustavsburg Tel. 0614433478-29 Architektin: Nina von Neumann	
Projekt:	Neubau von 7 Wohneinheiten, Kolpingstraße 16 65462 Ginsheim-Gustavsburg	
Plan: 2. Obergeschoss	Maßstab: 1:100	Datum: 18.10.2010
Unterschrift		
	Bauherr	Architektin

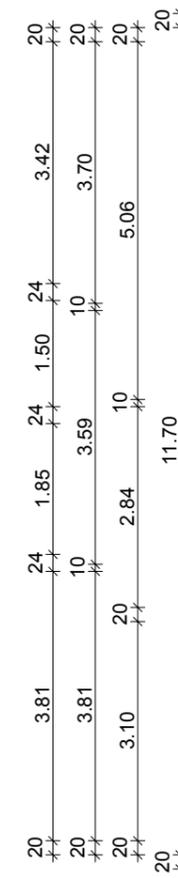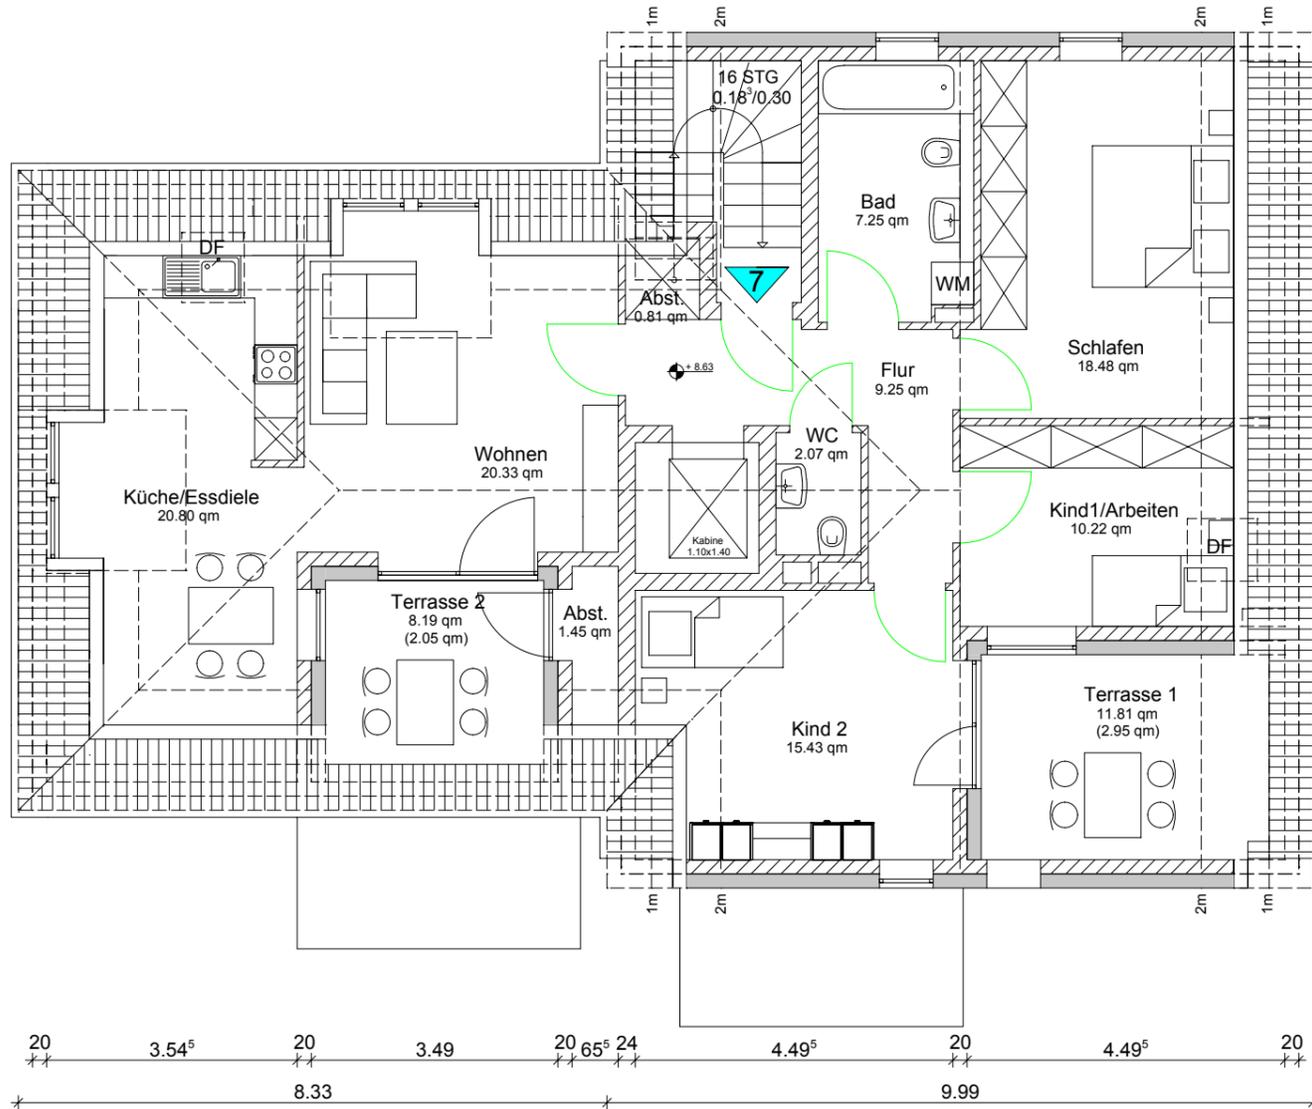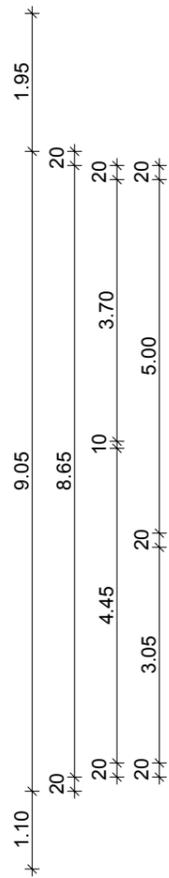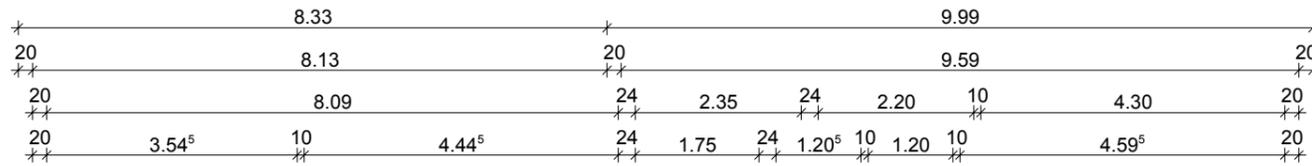

DACHGESCHOSS

Errichtung eines Mehrfamilienhauses		
Bauherr:	Kommunale Wohnungsbaugesellschaft Bouguenais Allee 8 65462 Ginsheim-Gustavsburg	
Planung:	Wohnbau Main Spitze GmbH Bouguenais Allee 8 65462 Ginsheim-Gustavsburg Tel. 0614433478-29 Architektin: Nina von Neumann	
Projekt:	Neubau von 7 Wohneinheiten, Kölpingstraße 16 65462 Ginsheim-Gustavsburg	
Plan: Dachgeschoss	Maßstab: 1:100	Datum: 18.10.2010
Unterschrift		
Bauherr		Architektin

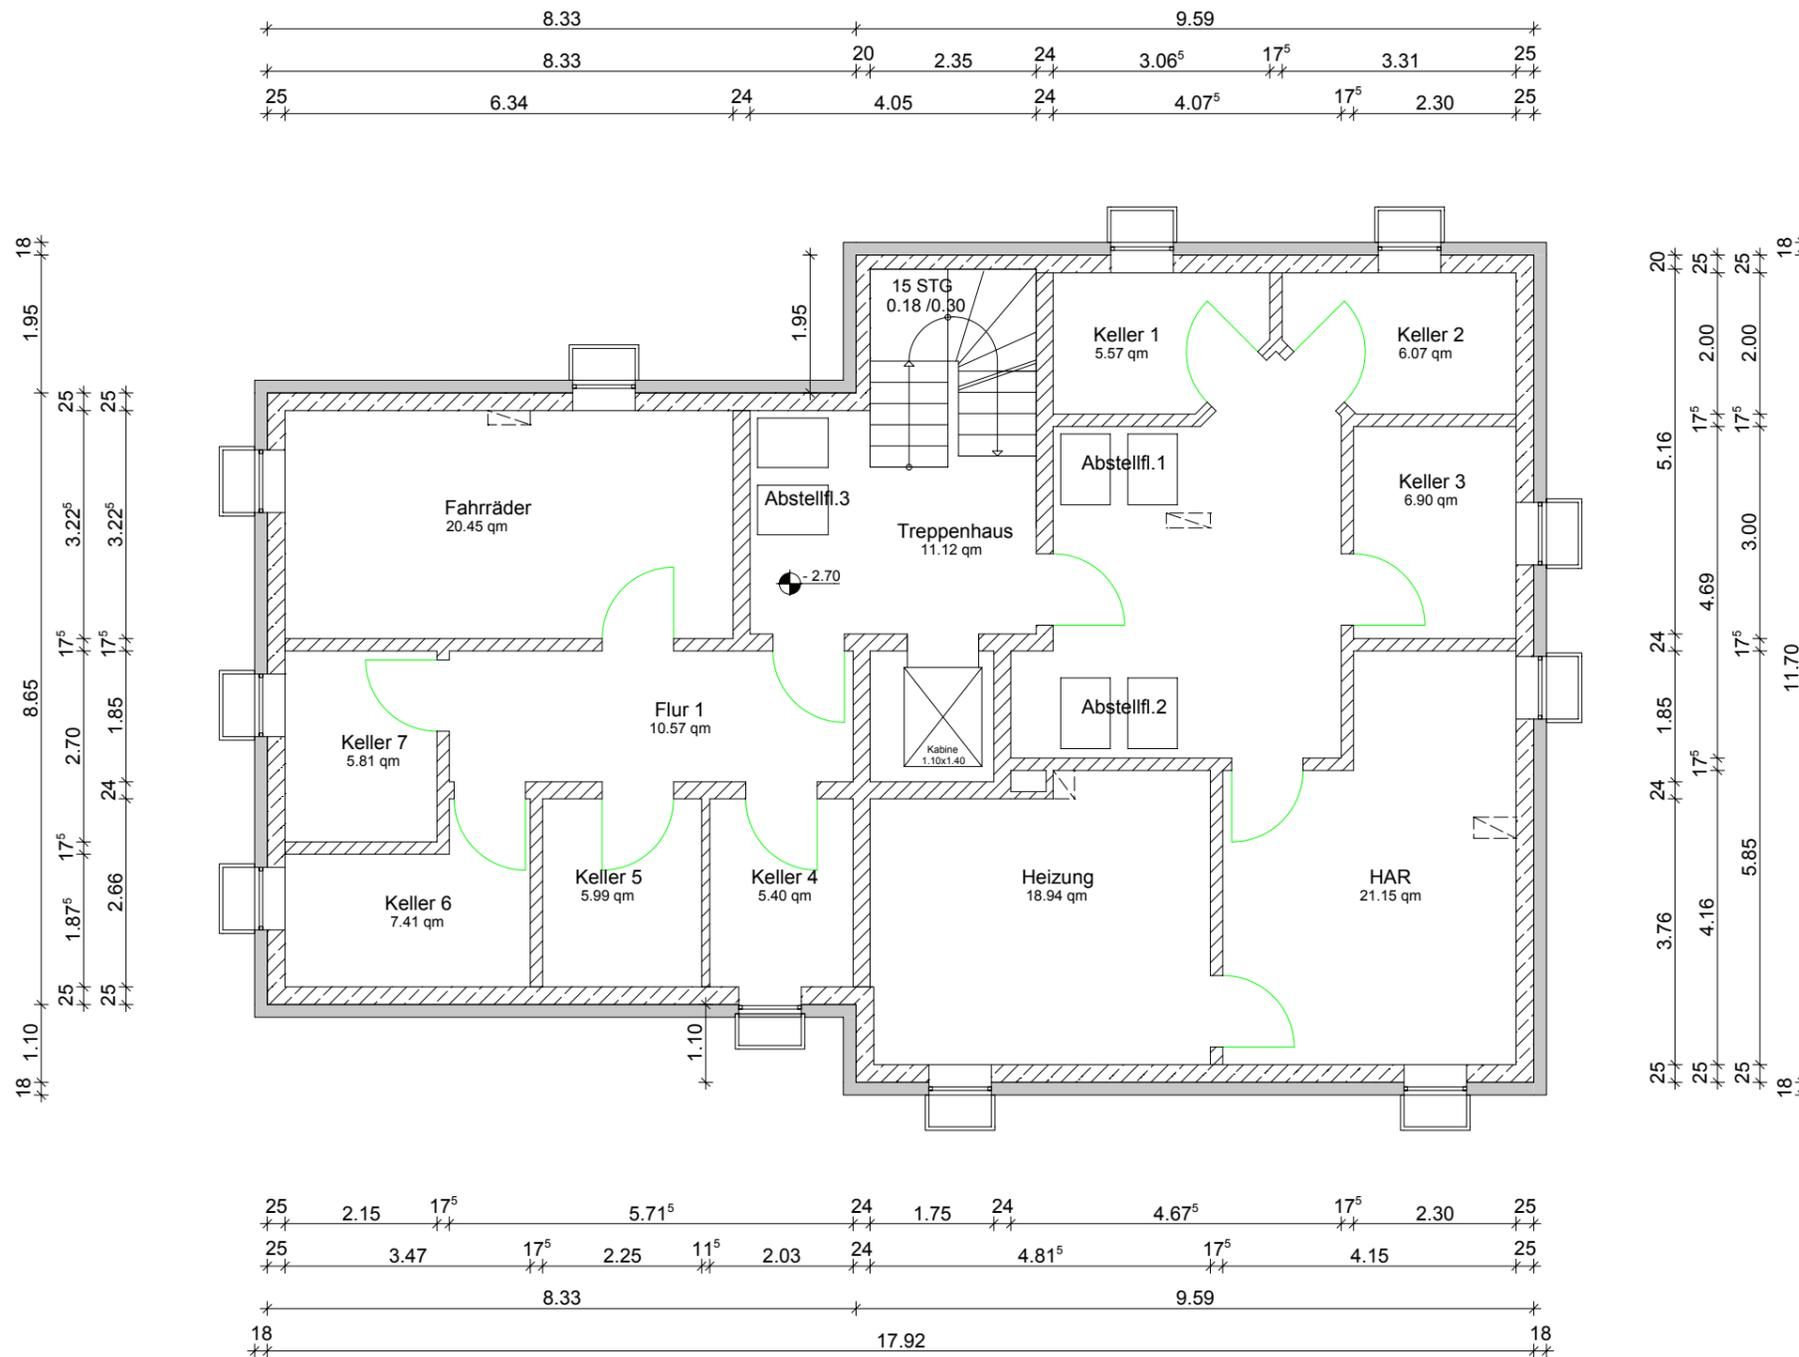

KELLERGESCHOSS


Errichtung eines Mehrfamilienhauses

Bauherr:	Kommunale Wohnungsbaugesellschaft Bouguenais Allee 8 65462 Ginsheim-Gustavsburg	
Planung:	Wohnbau Main Spitze GmbH Bouguenais Allee 8 65462 Ginsheim-Gustavsburg Tel. 0614433478-29 Architektin: Nina von Neumann	
Projekt:	Neubau von 7 Wohneinheiten, Kolpingstraße 16 65462 Ginsheim-Gustavsburg	
Plan: Kellergeschoss	Maßstab: 1:100	Datum: 18.10.2010
Unterschrift		
Bauherr		Architektin



SÜDWESTANSICHT

Errichtung eines Mehrfamilienhauses		
Bauherr:	Kommunale Wohnungsbaugesellschaft Bouguenais Allee 8 65462 Ginsheim-Gustavsburg	
Planung:	Wohnbau Mainspitze GmbH Bouguenais Allee 8 65462 Ginsheim-Gustavsburg Tel. 0614433478-29 Architektin: Nina von Neumann	
Projekt:	Neubau von 7 Wohneinheiten, Kolpingstraße 16 65462 Ginsheim-Gustavsburg	
Plan: Südwestansicht	Maßstab: 1:100	Datum: 18.10.2010
Unterschrift		
	Bauherr	Architektin

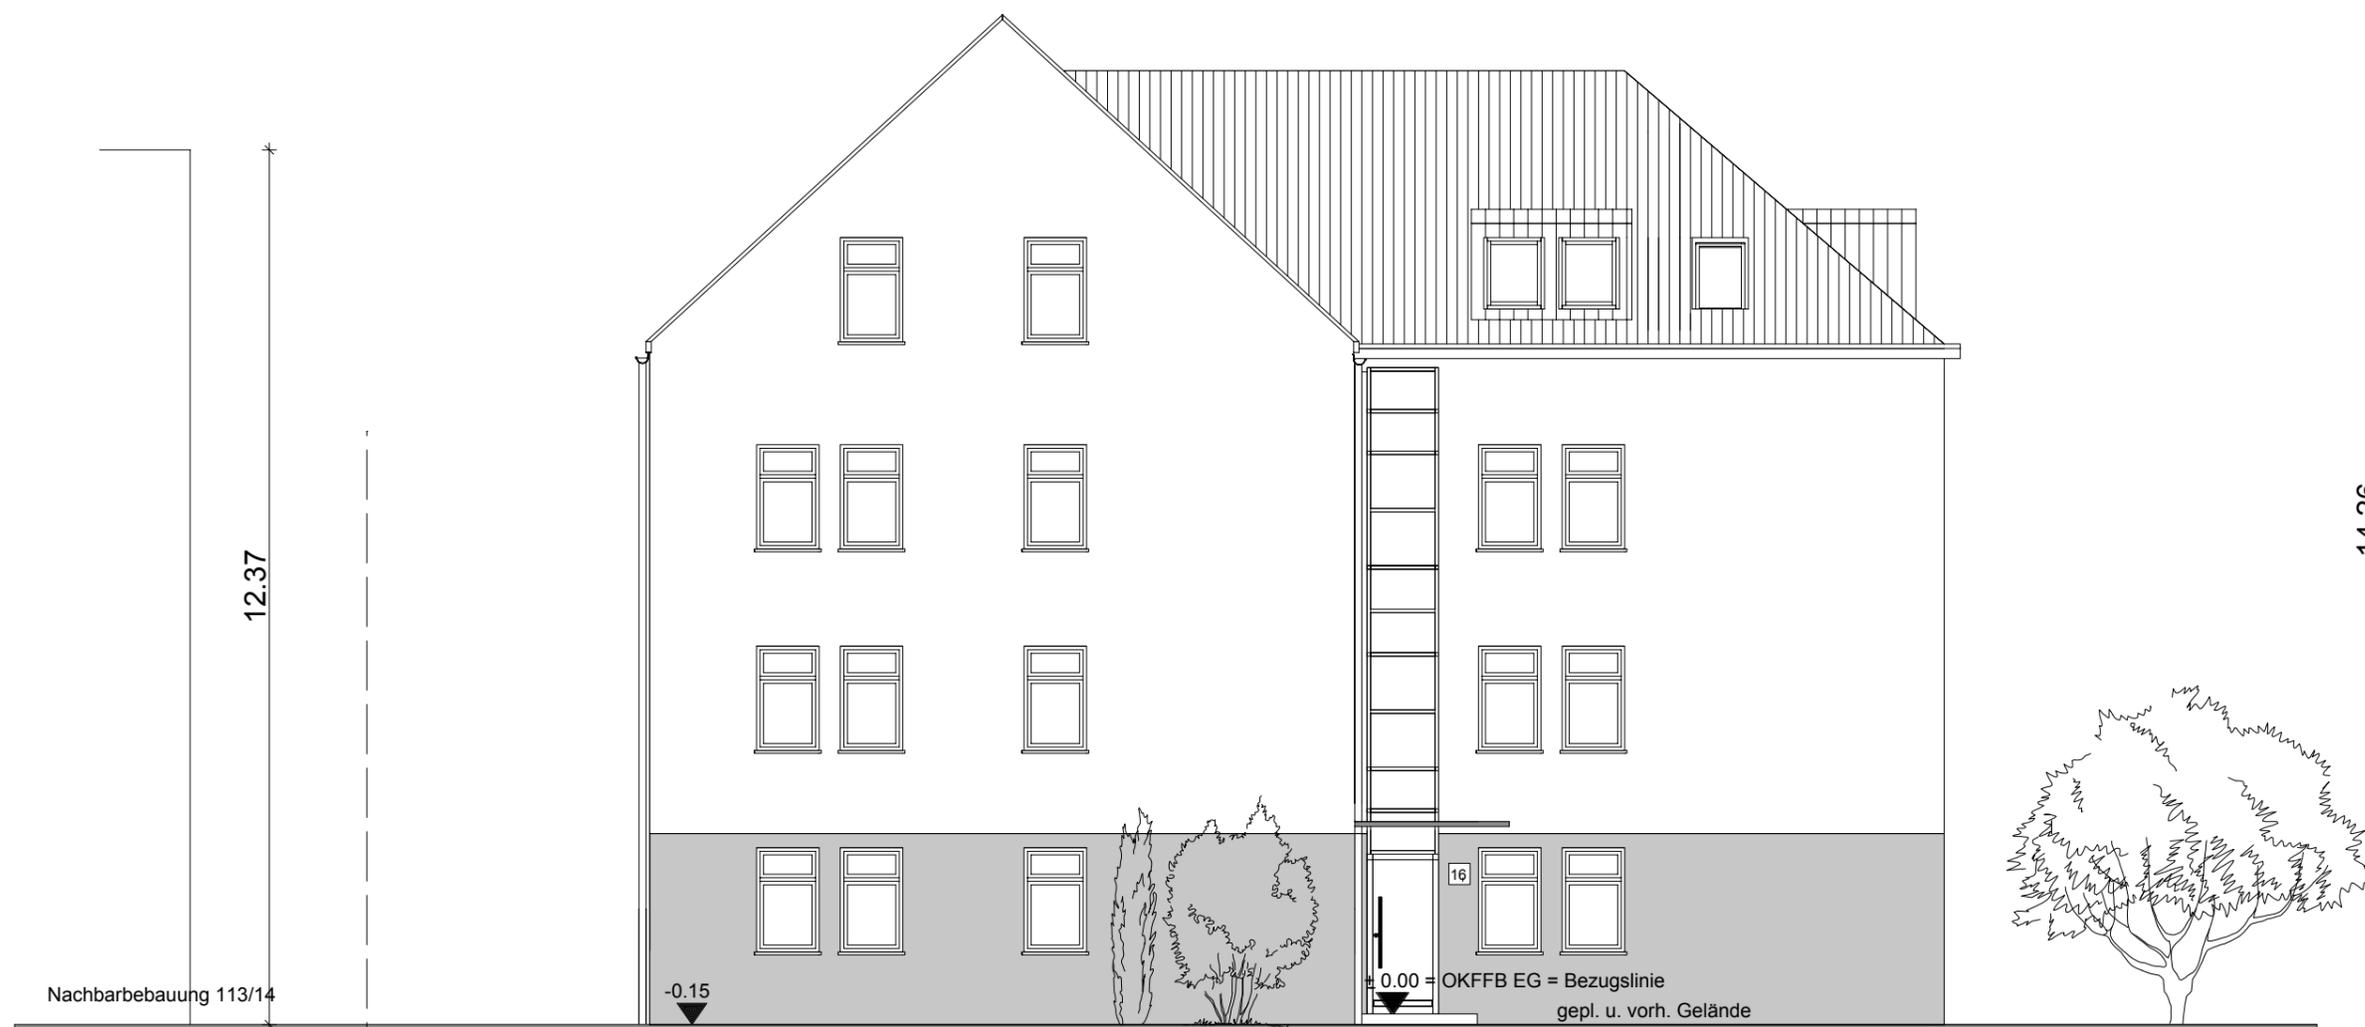

NORDOSTANSICHT

Errichtung eines Mehrfamilienhauses

Bauherr:	Kommunale Wohnungsbaugesellschaft Bouguenais Allee 8 65462 Ginsheim-Gustavsburg
Planung:	Wohnbau Mainspitze GmbH Bouguenais Allee 8 65462 Ginsheim-Gustavsburg Tel. 0614433478-29 Architektin: Nina von Neumann
Projekt:	Neubau von 7 Wohneinheiten, Kolpingstraße 16 65462 Ginsheim-Gustavsburg

Plan: Nordostansicht Maßstab: 1:100 Datum: 18.10.2010

Unterschrift

Bauherr


Architektin



NORDWESTANSICHT

Errichtung eines Mehrfamilienhauses

Bauherr:	Kommunale Wohnungsbaugesellschaft Bouguenais Allee 8 65462 Ginsheim-Gustavsburg	
Planung:	Wohnbau Main Spitze GmbH Bouguenais Allee 8 65462 Ginsheim-Gustavsburg Tel. 0614433478-29 Architektin: Nina von Neumann	
Projekt:	Neubau von 7 Wohneinheiten, Kölpingstraße 16 65462 Ginsheim-Gustavsburg	
Plan: Nordwestansicht	Maßstab: 1:100	Datum: 18.10.2010
Unterschrift		
	Bauherr	Architektin

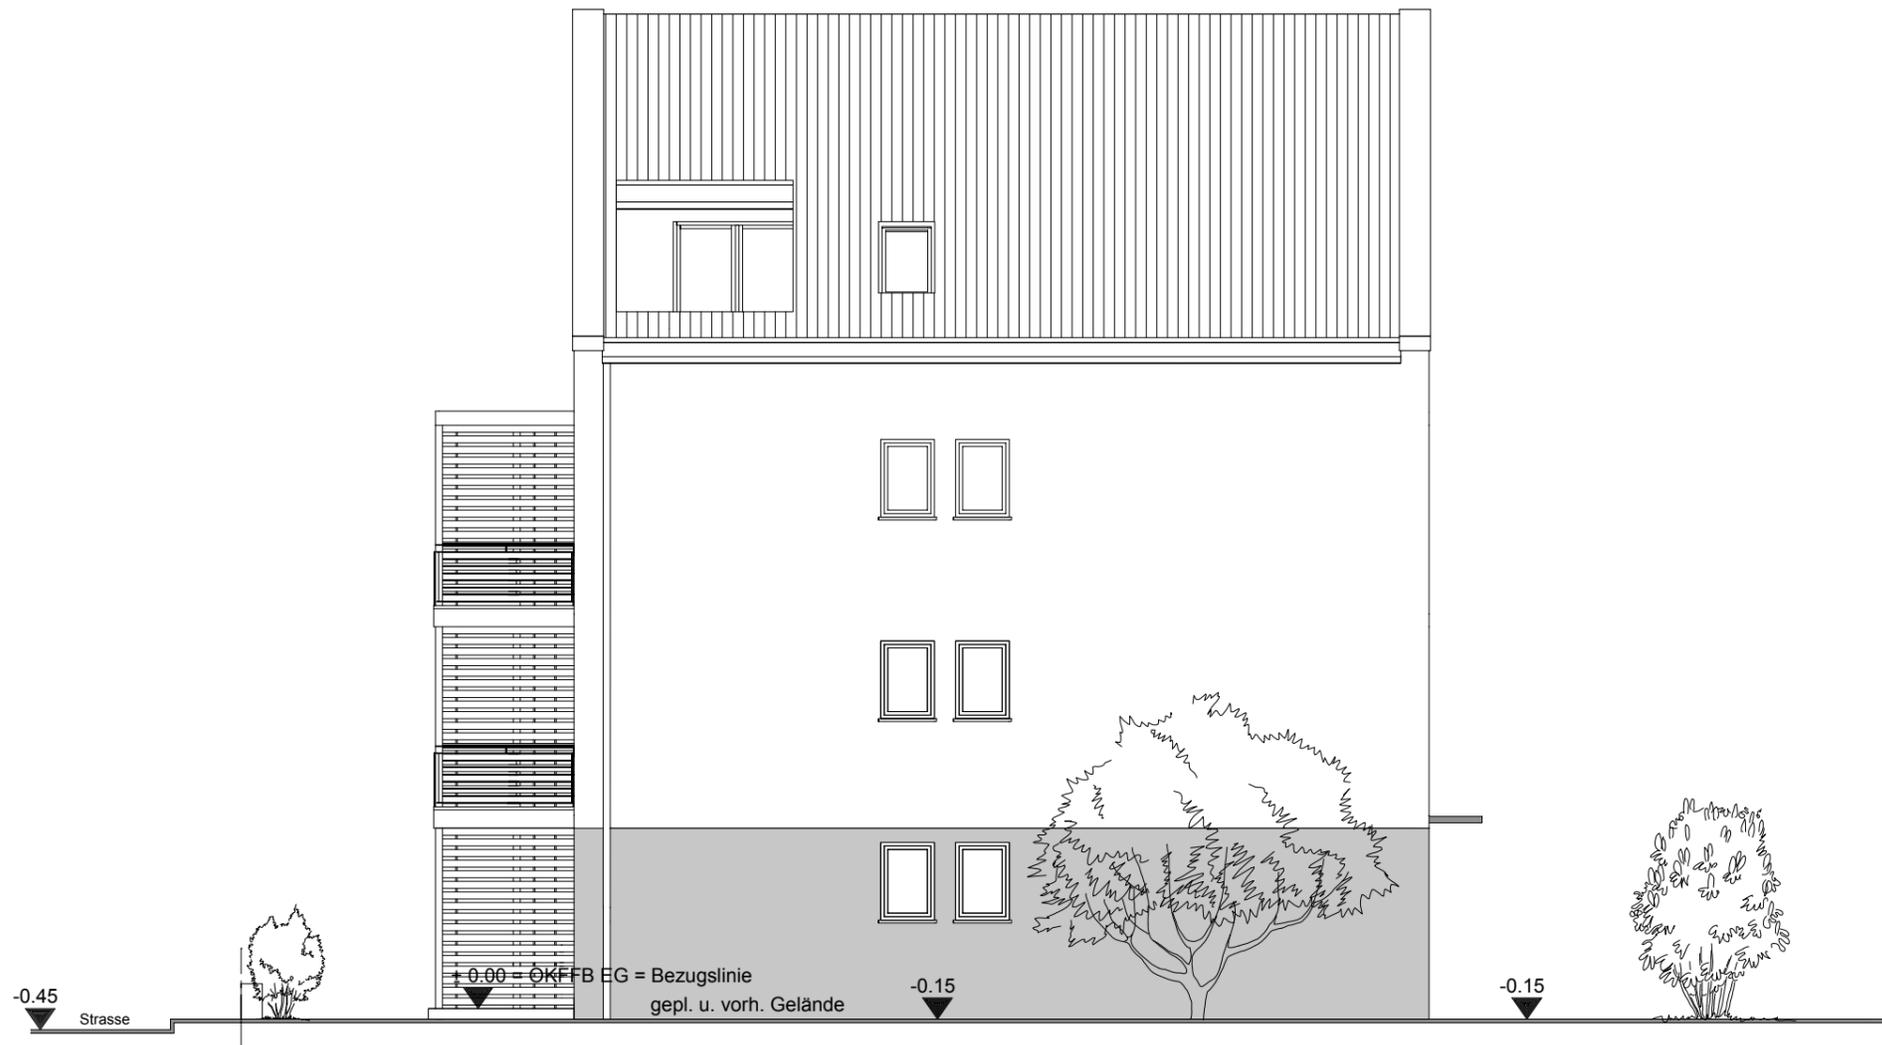

SÜDOSTANSICHT

Errichtung eines Mehrfamilienhauses

Bauherr:	Kommunale Wohnungsbaugesellschaft Bouguenais Allee 8 65462 Ginsheim-Gustavsburg
Planung:	Wohnbau Main Spitze GmbH Bouguenais Allee 8 65462 Ginsheim-Gustavsburg Tel. 0614433478-29 Architektin: Nina von Neumann
Projekt:	Neubau von 7 Wohneinheiten, Kolpingstraße 16 65462 Ginsheim-Gustavsburg

Plan: Südostansicht Maßstab: 1:100 Datum: 18.10.2010

Unterschrift

Bauherr Architektin